
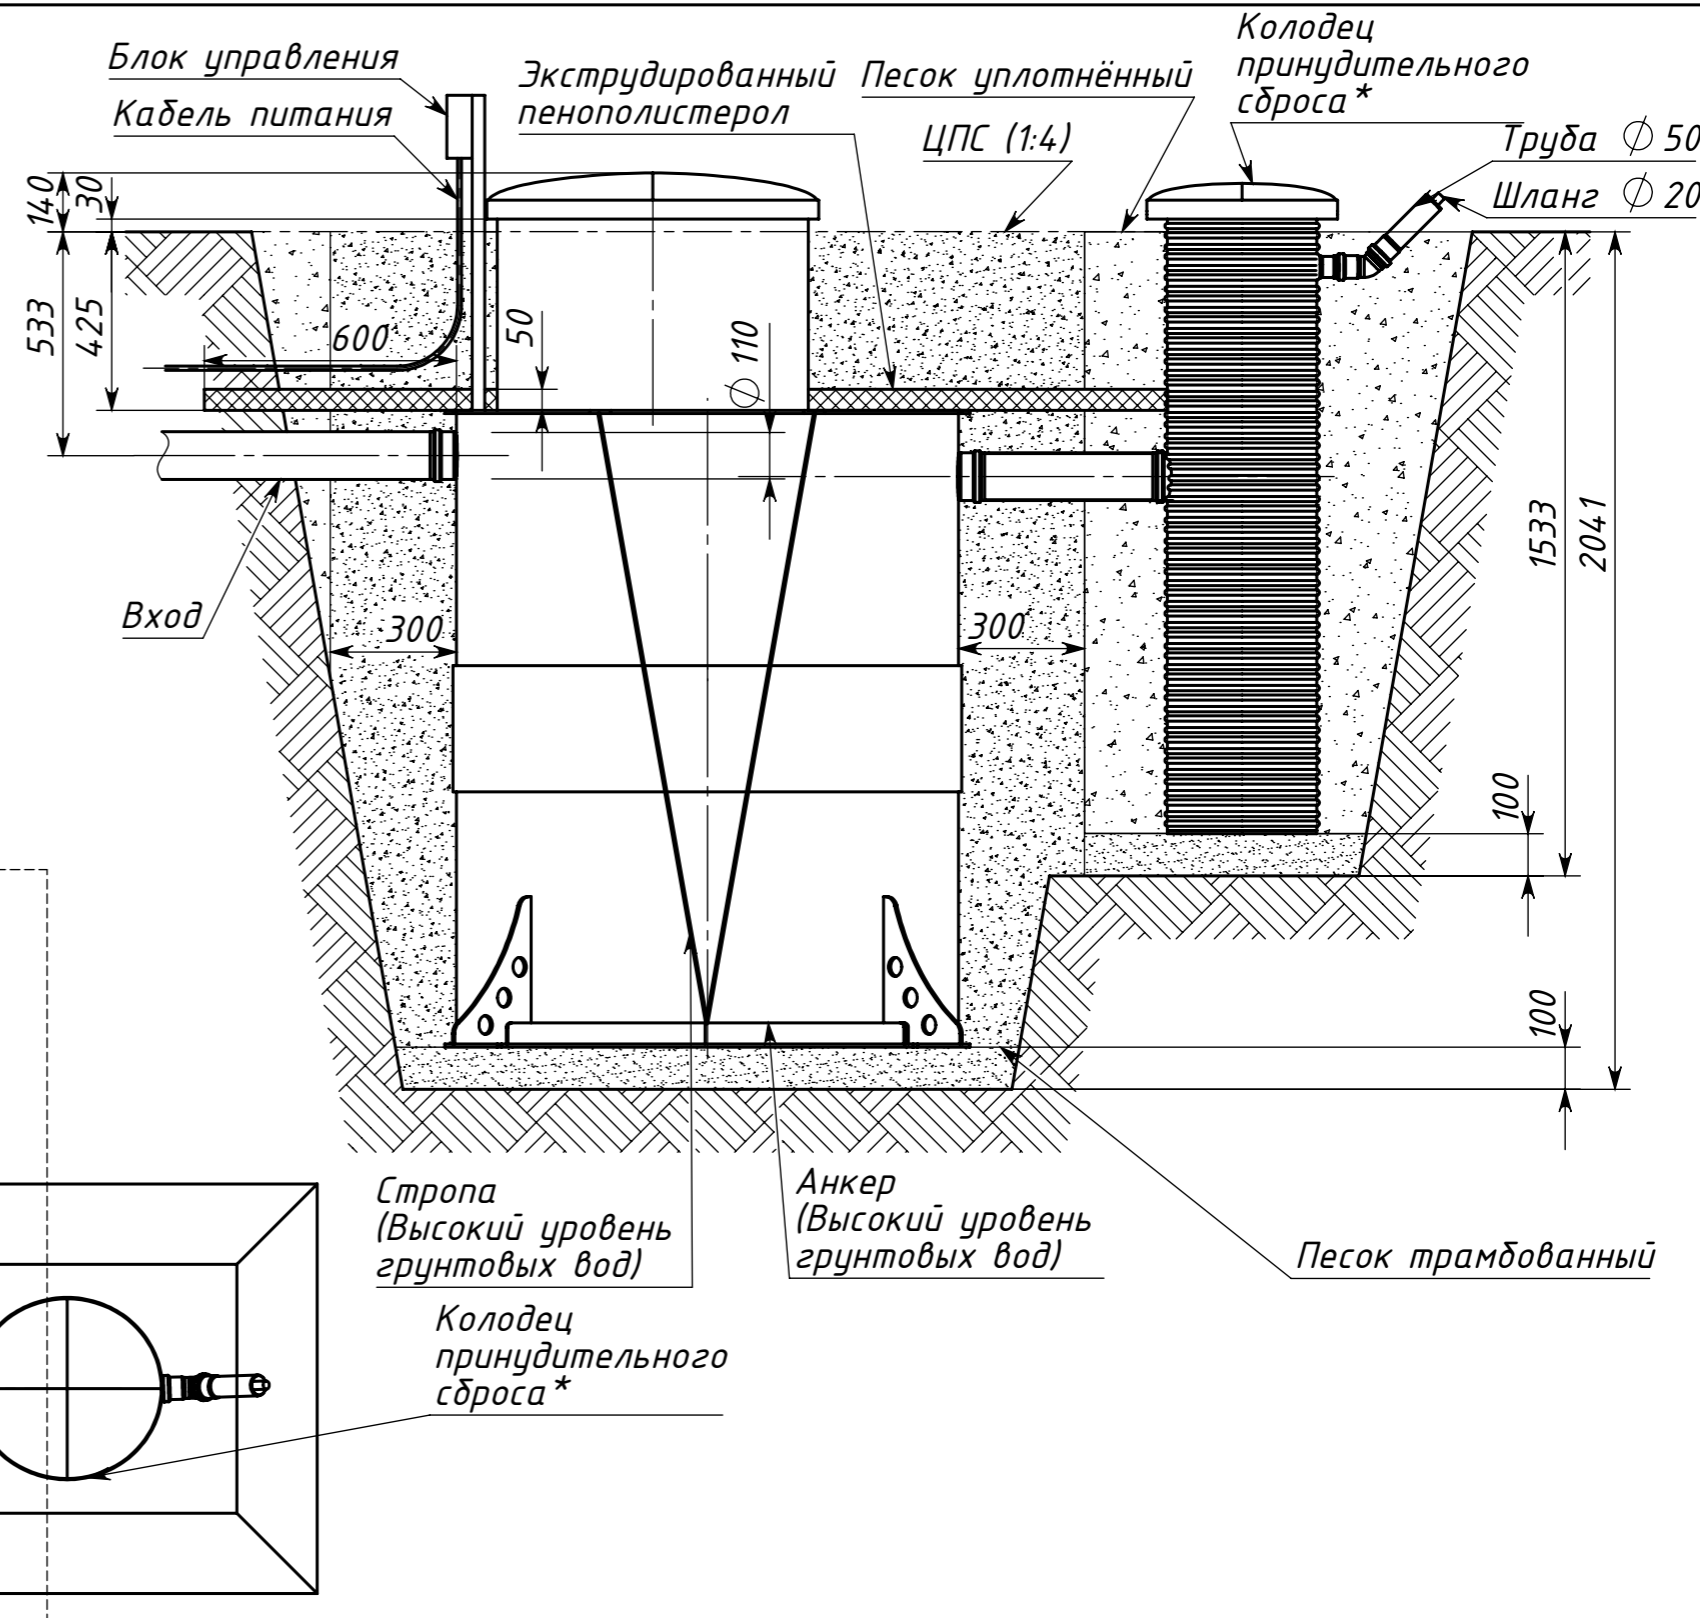


Инв. № подл.	Подпись и дата
Т. контр.	Подпись и дата
Н. контр.	Подпись и дата
Утв.	Подпись и дата
Изм.	Лист
Разраб.	№ докум
Пров.	Подп.
Утв.	Дата

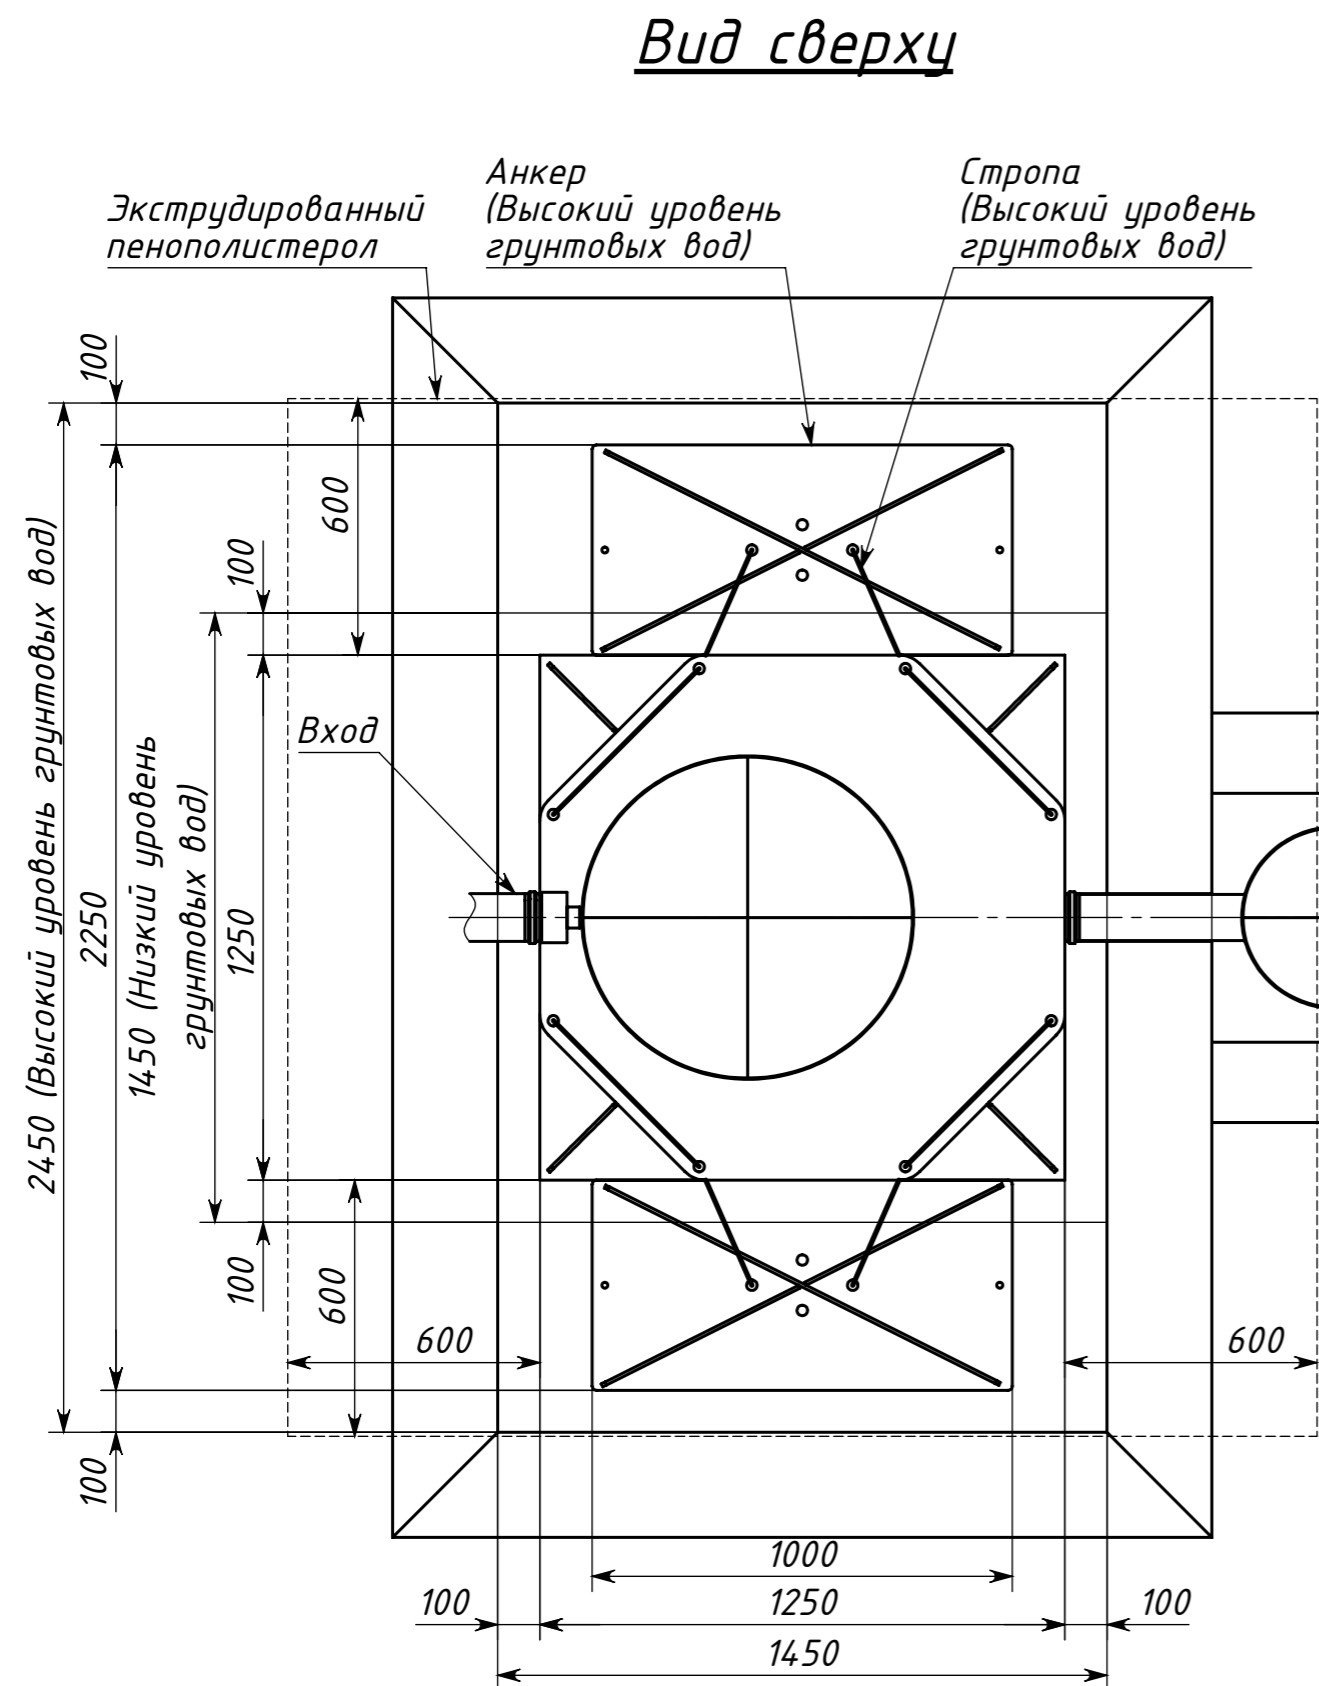

*Не входит в комплектацию станции. Заказывается и оплачивается отдельно.

				NovoEko 5			
Изм.	Лист	№ докум	Подп.	Дата	Лит.	Масса	Масштаб
Разраб.							1:18
Пров.							
Т. контр.					Лист	Листов 1	
Н. контр.							
Утв.							

Схема монтажа принудительной станции